


ルーム平面図

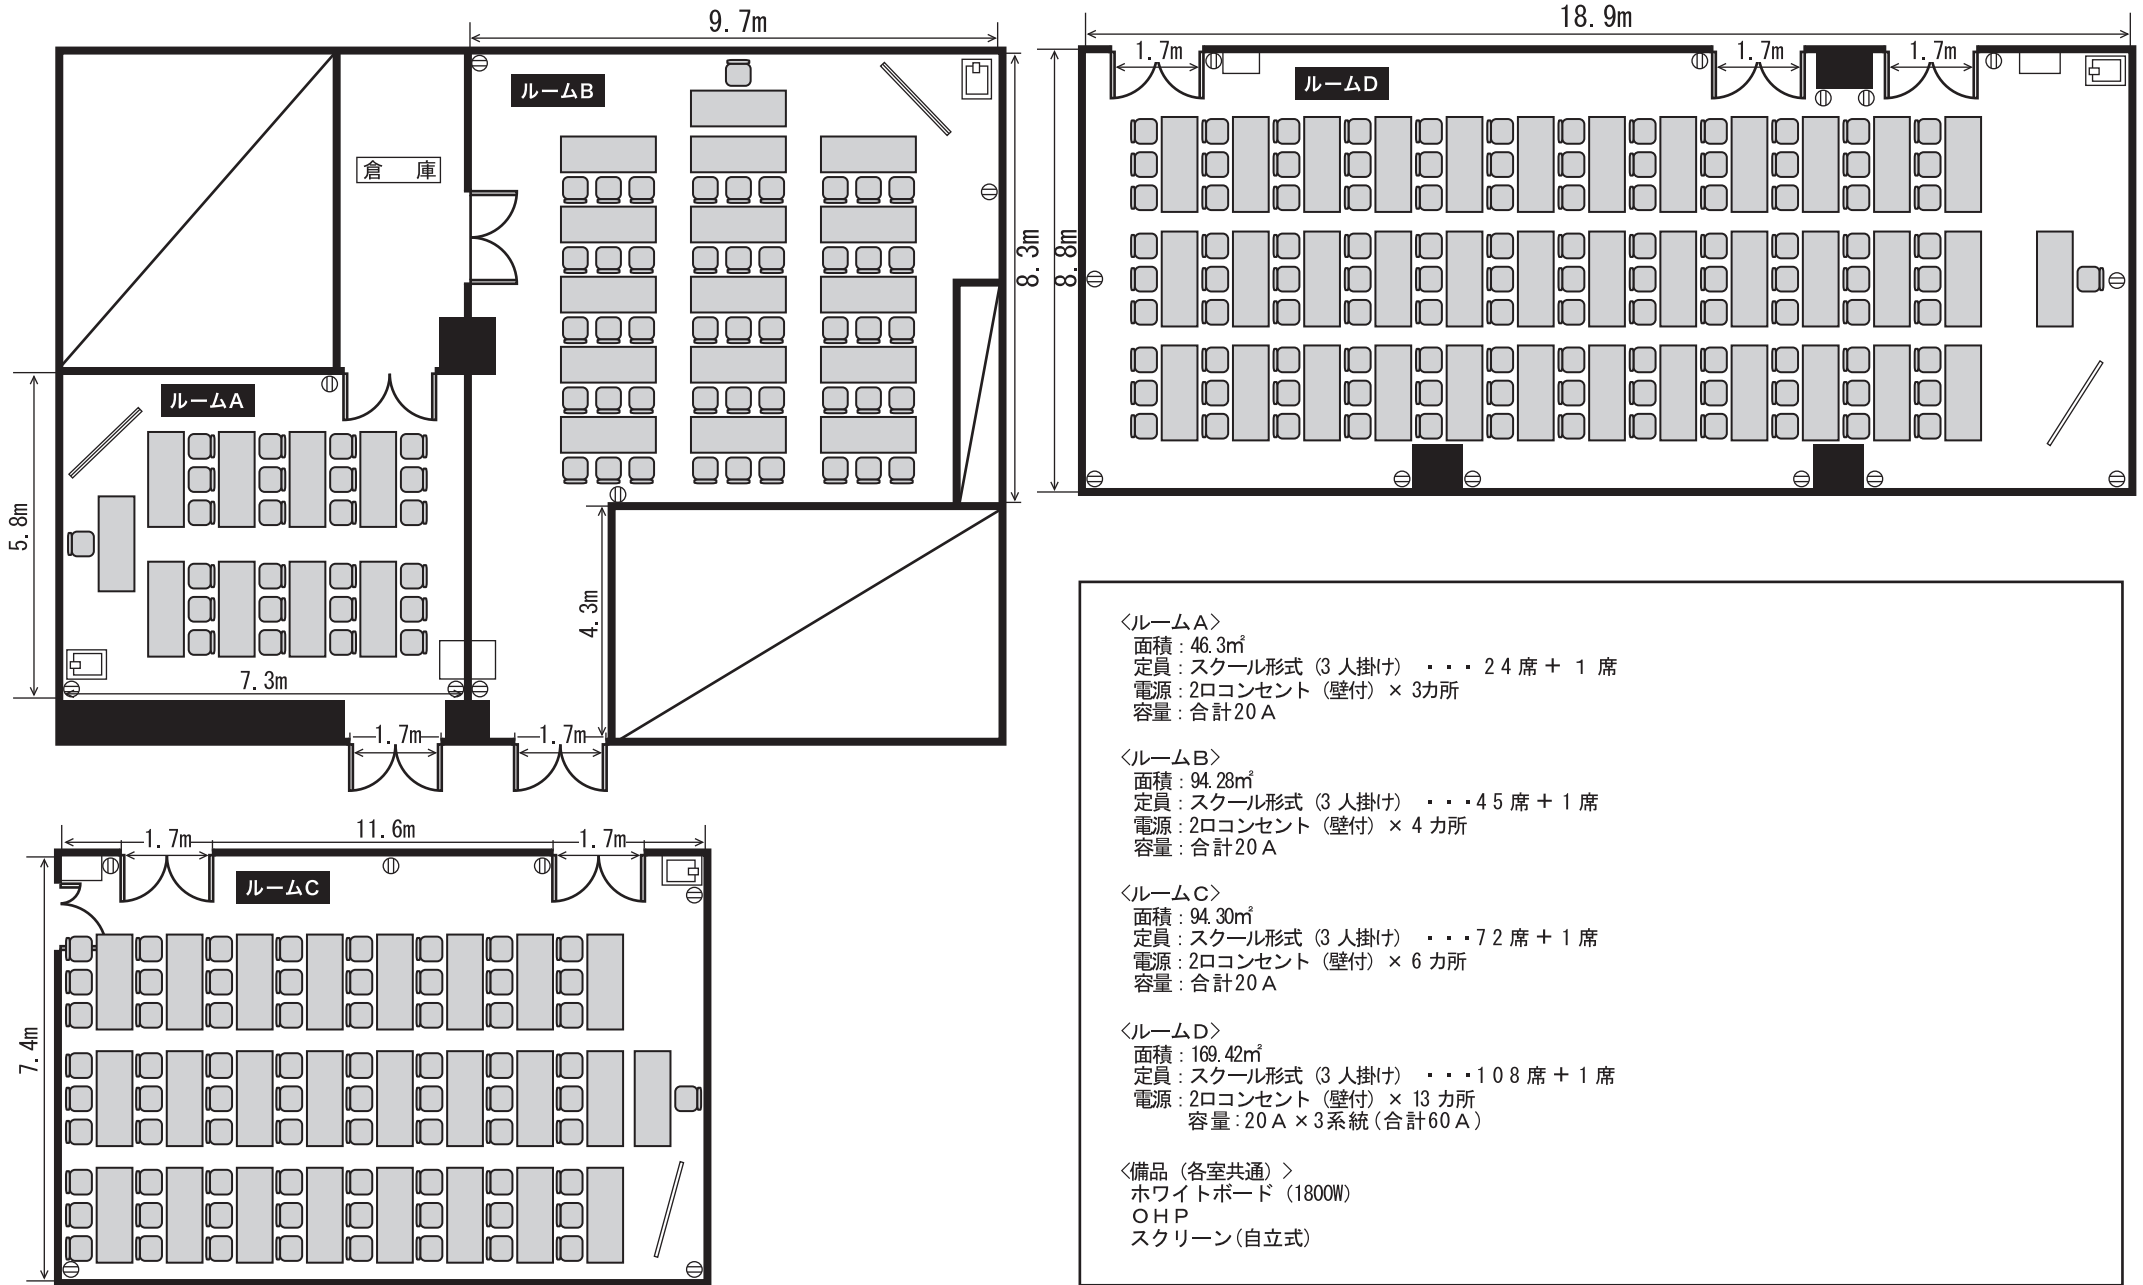

<ルームA>
 面積：46.3㎡
 定員：スクール形式（3人掛け）・・・24席＋1席
 電源：2ロコンセント（壁付）× 3カ所
 容量：合計20 A

<ルームB>
 面積：94.28㎡
 定員：スクール形式（3人掛け）・・・45席＋1席
 電源：2ロコンセント（壁付）× 4カ所
 容量：合計20 A

<ルームC>
 面積：94.30㎡
 定員：スクール形式（3人掛け）・・・72席＋1席
 電源：2ロコンセント（壁付）× 6カ所
 容量：合計20 A

<ルームD>
 面積：169.42㎡
 定員：スクール形式（3人掛け）・・・108席＋1席
 電源：2ロコンセント（壁付）× 13カ所
 容量：20 A × 3系統（合計60 A）

<備品（各室共通）>
 ホワイトボード（1800W）
 OHP
 スクリーン（自立式）